PLANNING PREVISIONNEL

Remise en état

Eglise Saint-Sylvestre de Solaize

TRANCHE 1 : CLOCHER et RESEAU D'ASSAINISSEMENT

| | M5 | | | | | M6 | | | | M7 | | | | | M8 | | | | | M9 | | | | | M10 | | | | | M11 | | | | M12 | | | | | M13 | | | | | M14 | | | | | M15 | | | | | M16 | | | | | M17 | | | | | M18 | | | | | M19 | | | | | M20 | | | | | M21 | | | | | M22 | | | | | M23 | | | |
|---|---|---

PLANNING PREVISIONNEL

Remise en état
Eglise Saint-Sylvestre de Solaize
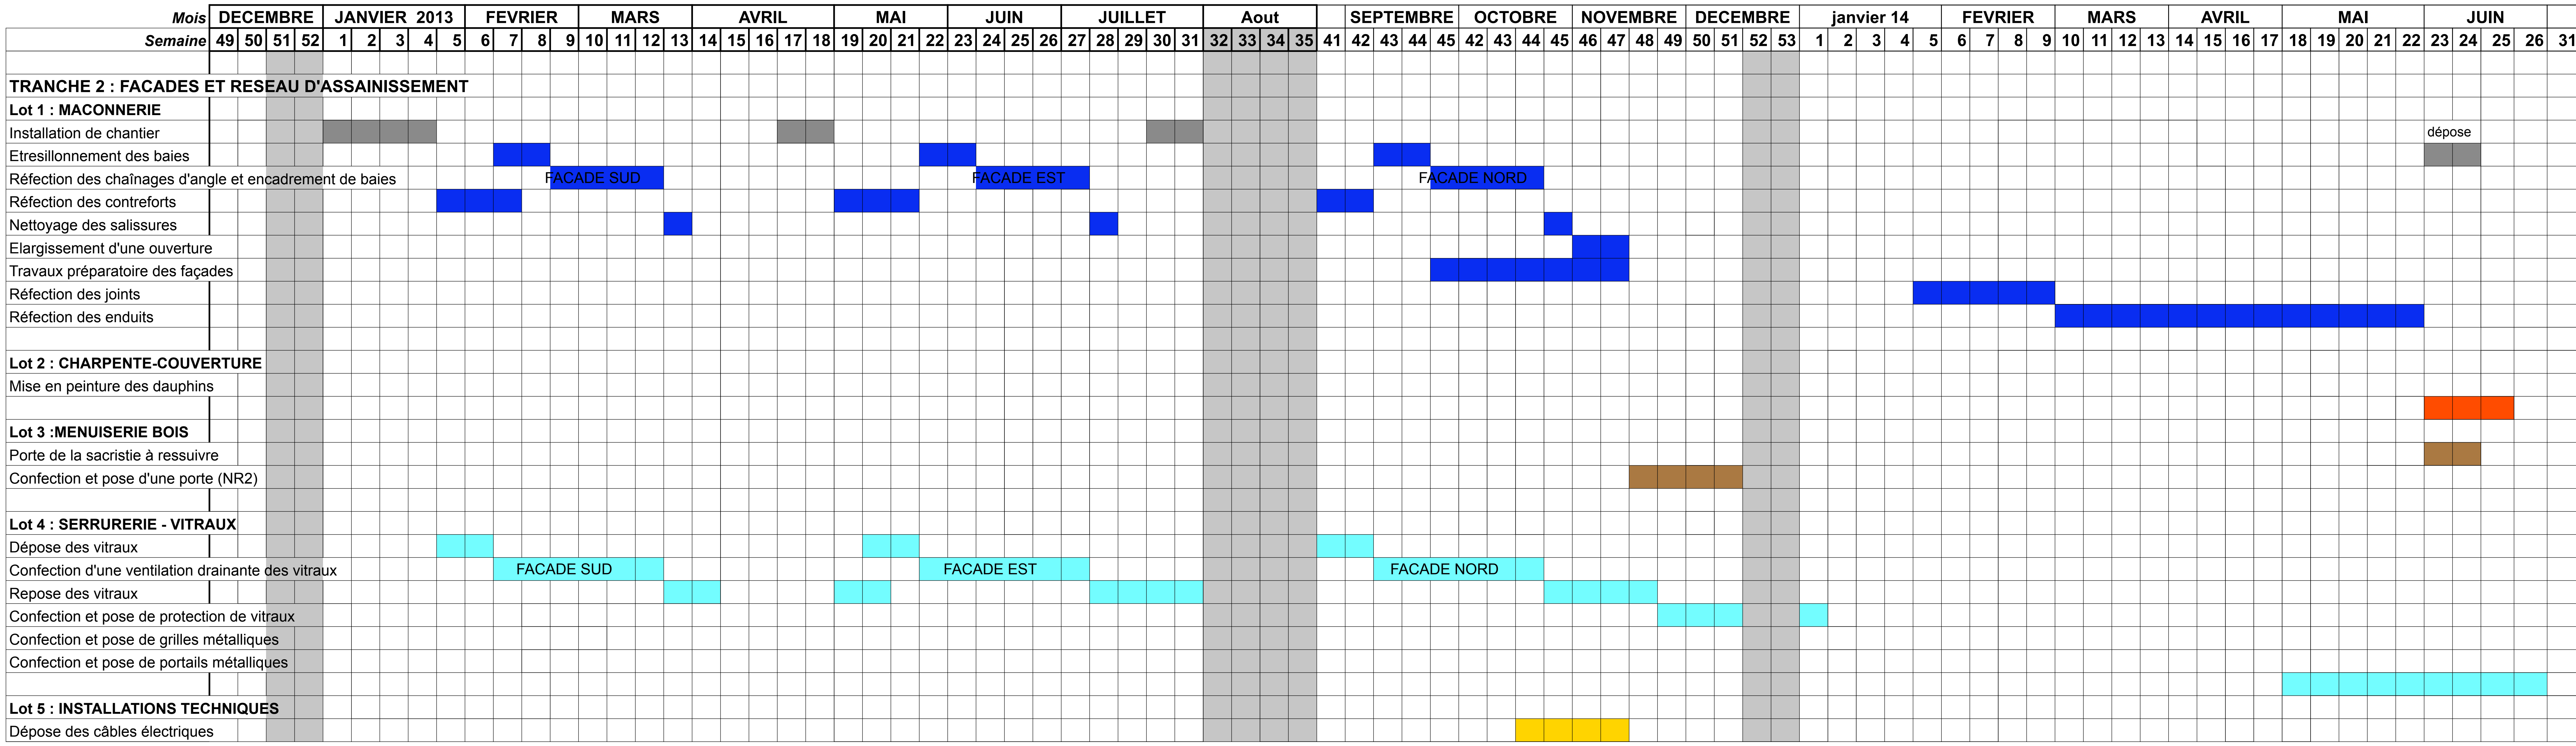
TRANCHE 2 : FACADES